


HINNAT ALUEELLA

- VALMISOSASTONA 135 €/m²
SISÄTILANA 90 €/m²
- VALMISOSASTONA 125 €/m²
SISÄTILANA 80 €/m²
- PÖYTÄPAIKKA 250 €

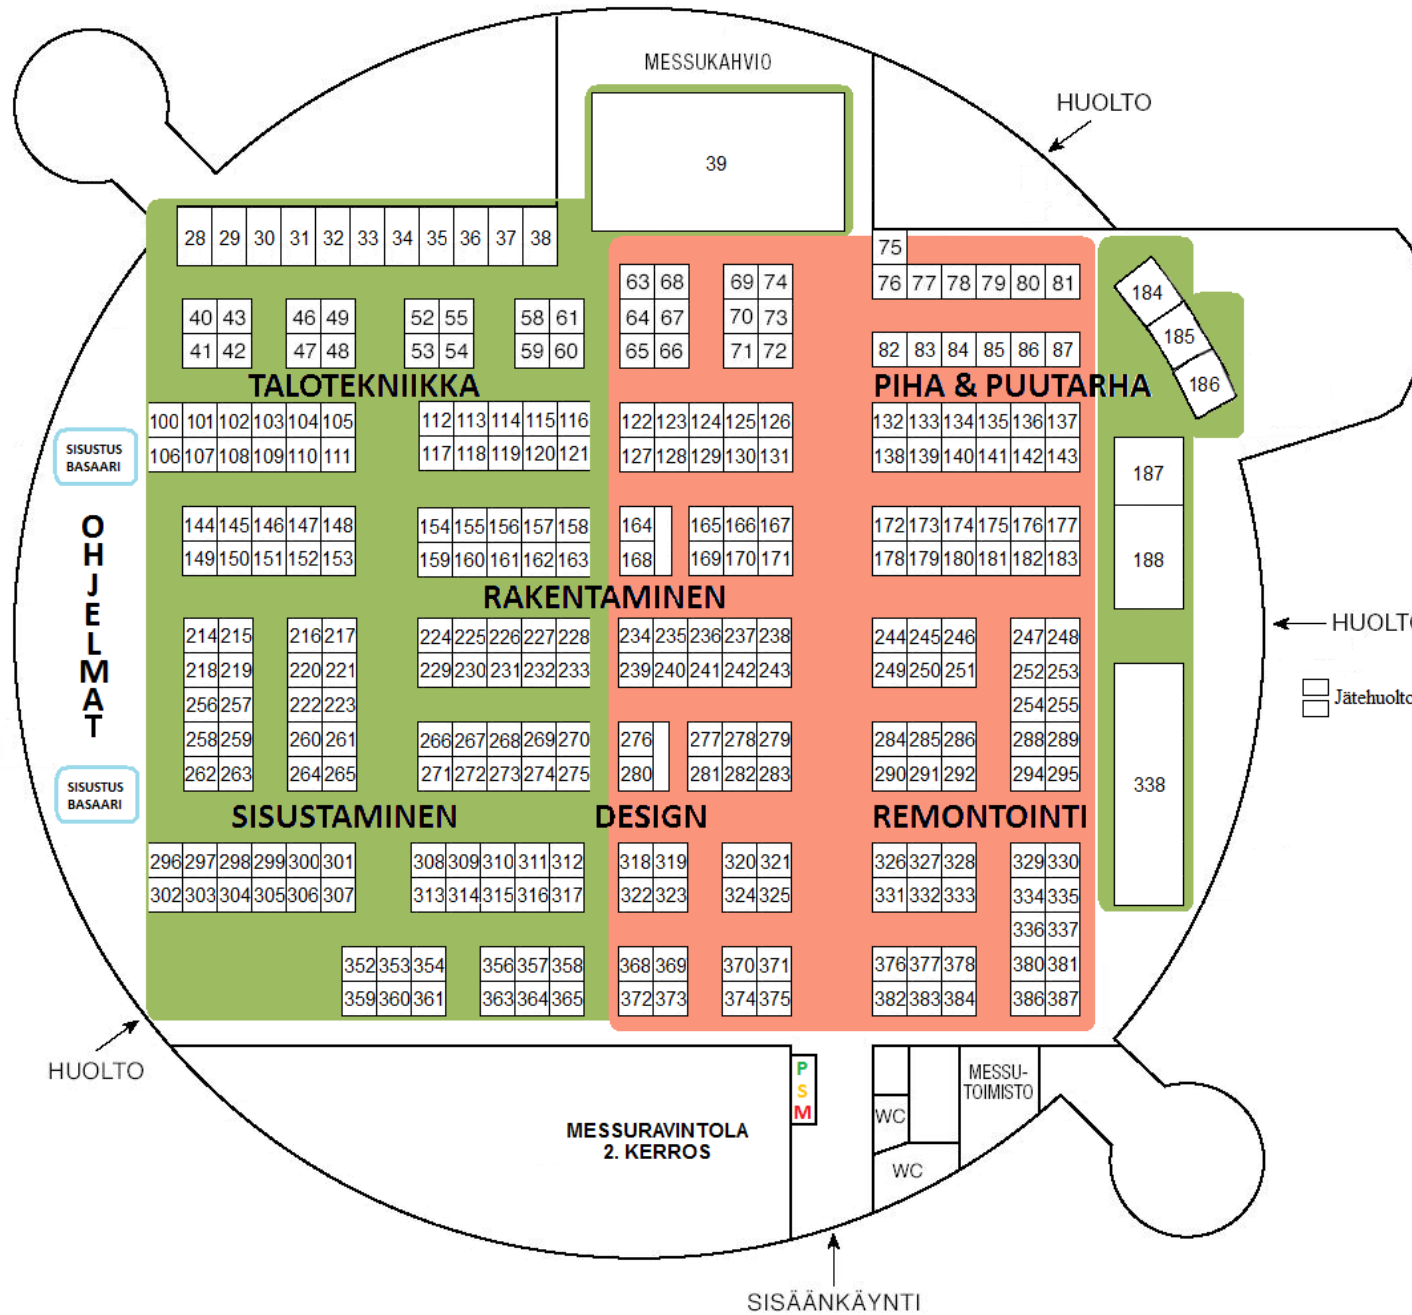

RUUDUN KOKO: 3 x 3 m

Osasto nrot: 28 - 38 3 x 5 m
 39 14 x 20 m
 184-186 4 x 4 m
 187 6 x 6 m
 188 6 x 9 m
 338 6 x 24 m

kysy myös muita kokoja

ULKO-OSASTOT NROT: 1-27

muutokset mahdollisia

ALUEKARTTA